






ANNEXE : PLANS

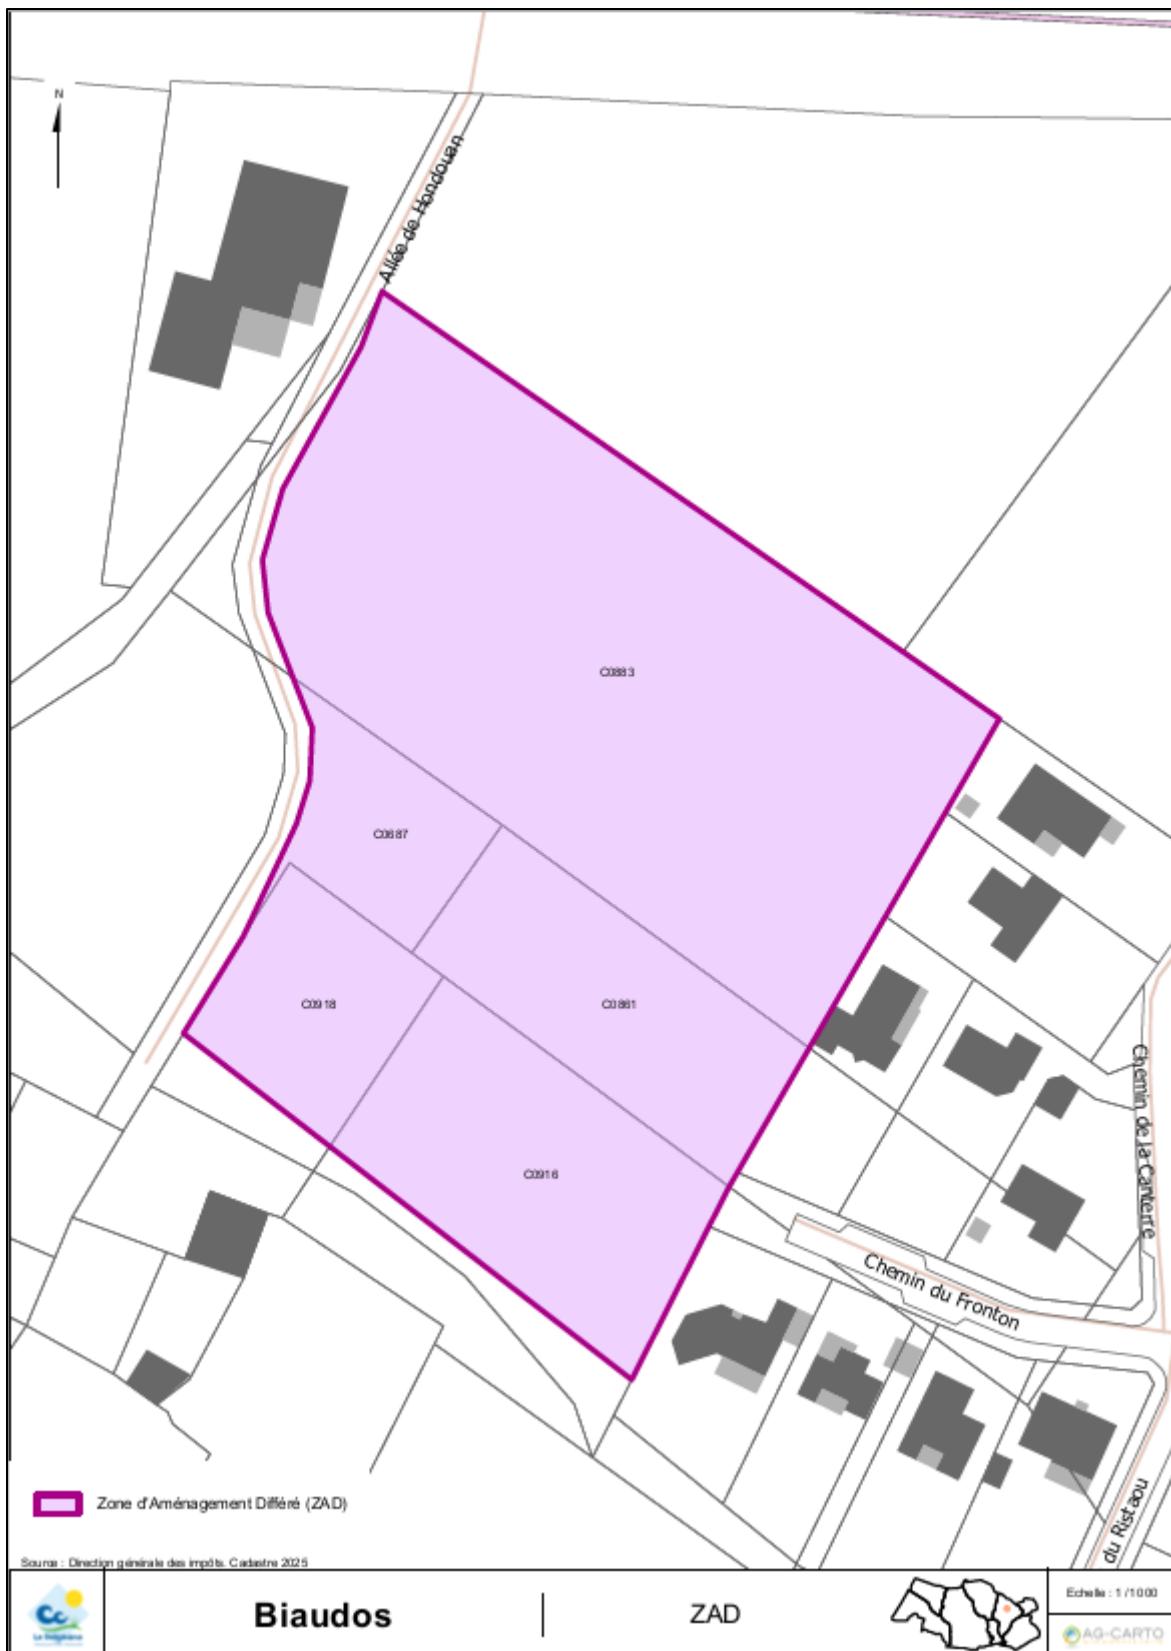

Périmètre de la ZAD Chemin du Fronton

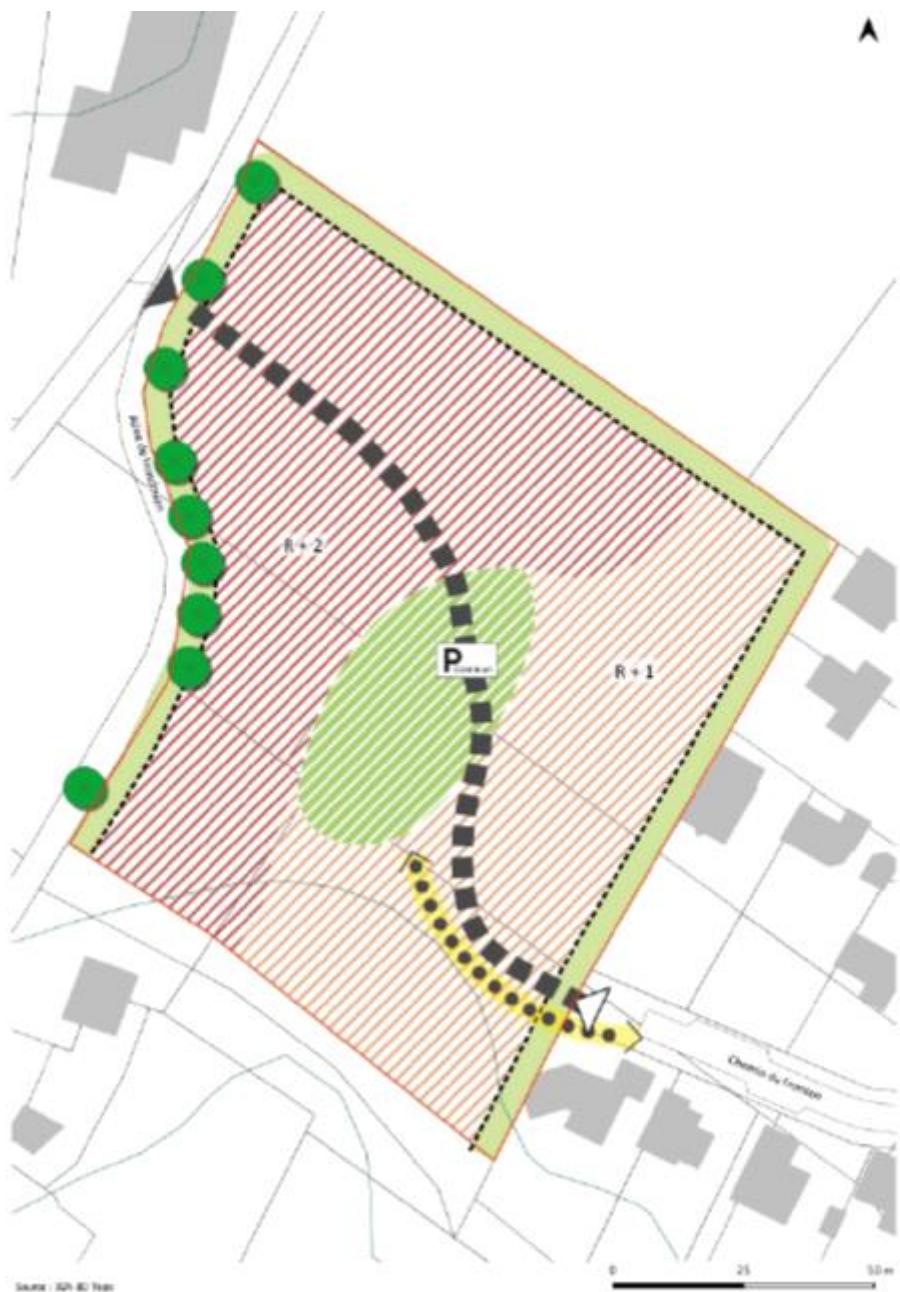

Extrait : Plan, 5 OAP Chemin du Fronton, PLUi arrêté en date du 5 février 2025

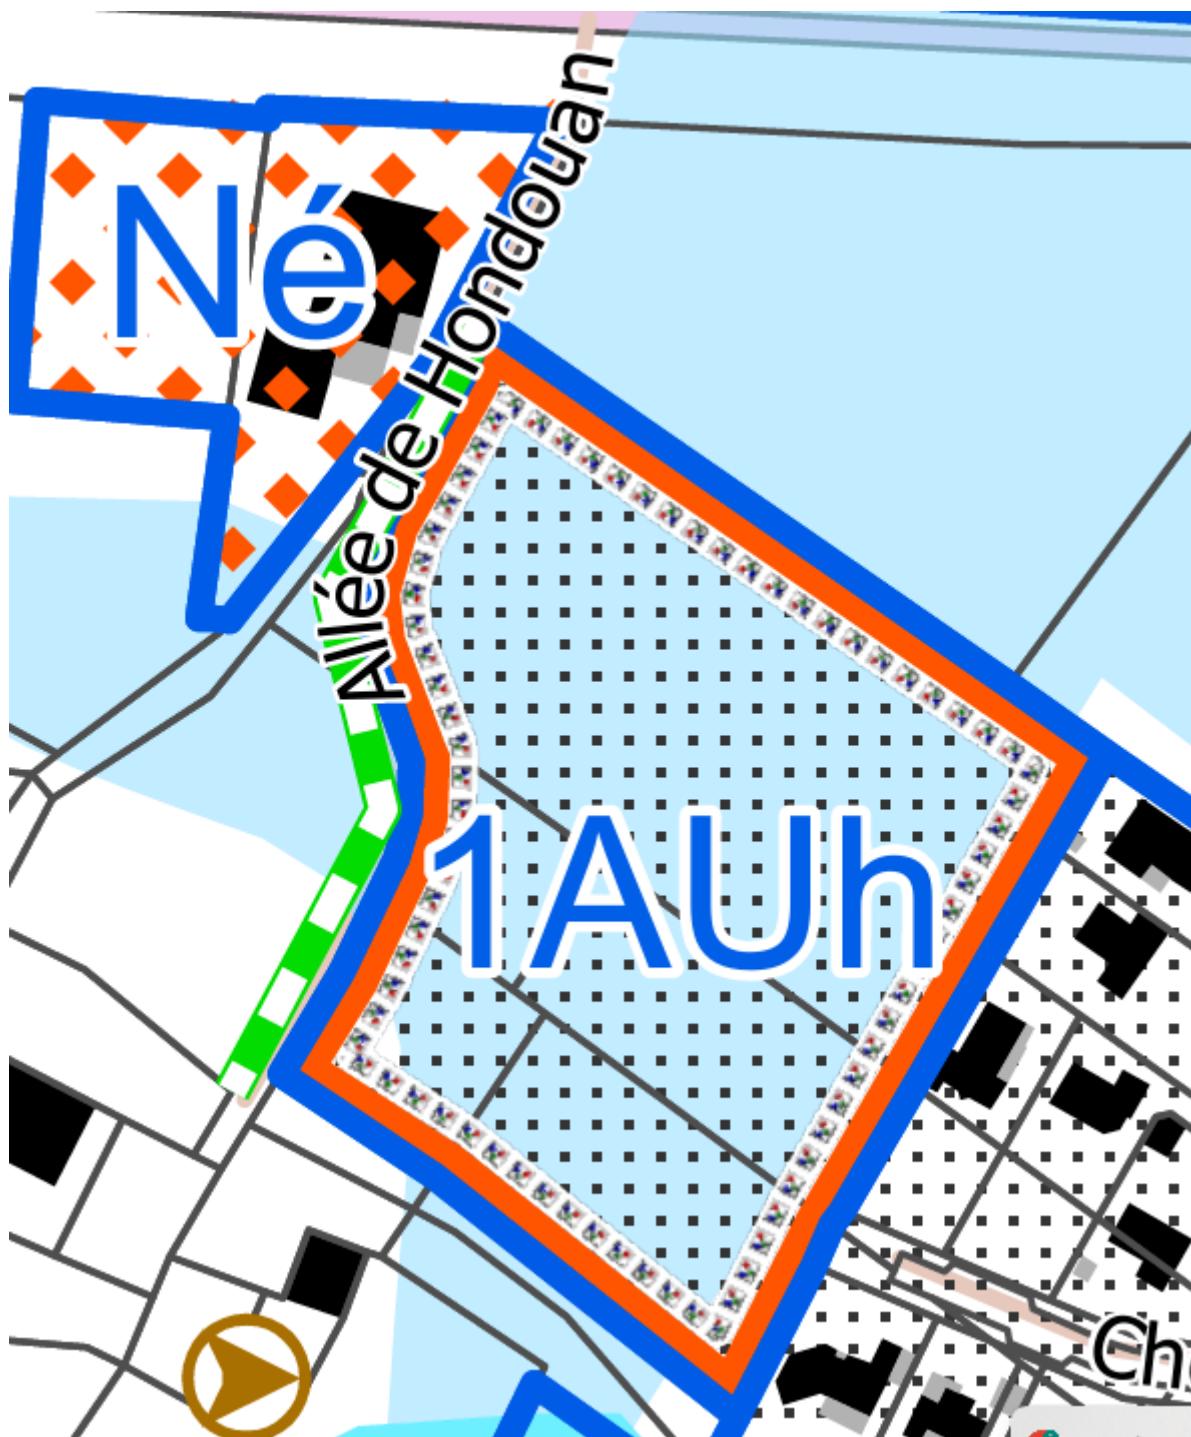

Extrait : Règlement graphique Biaudos, PLUi arrêté en date du 5 février 2025